


Köpmangatan

Ledig lokal

Storgatan

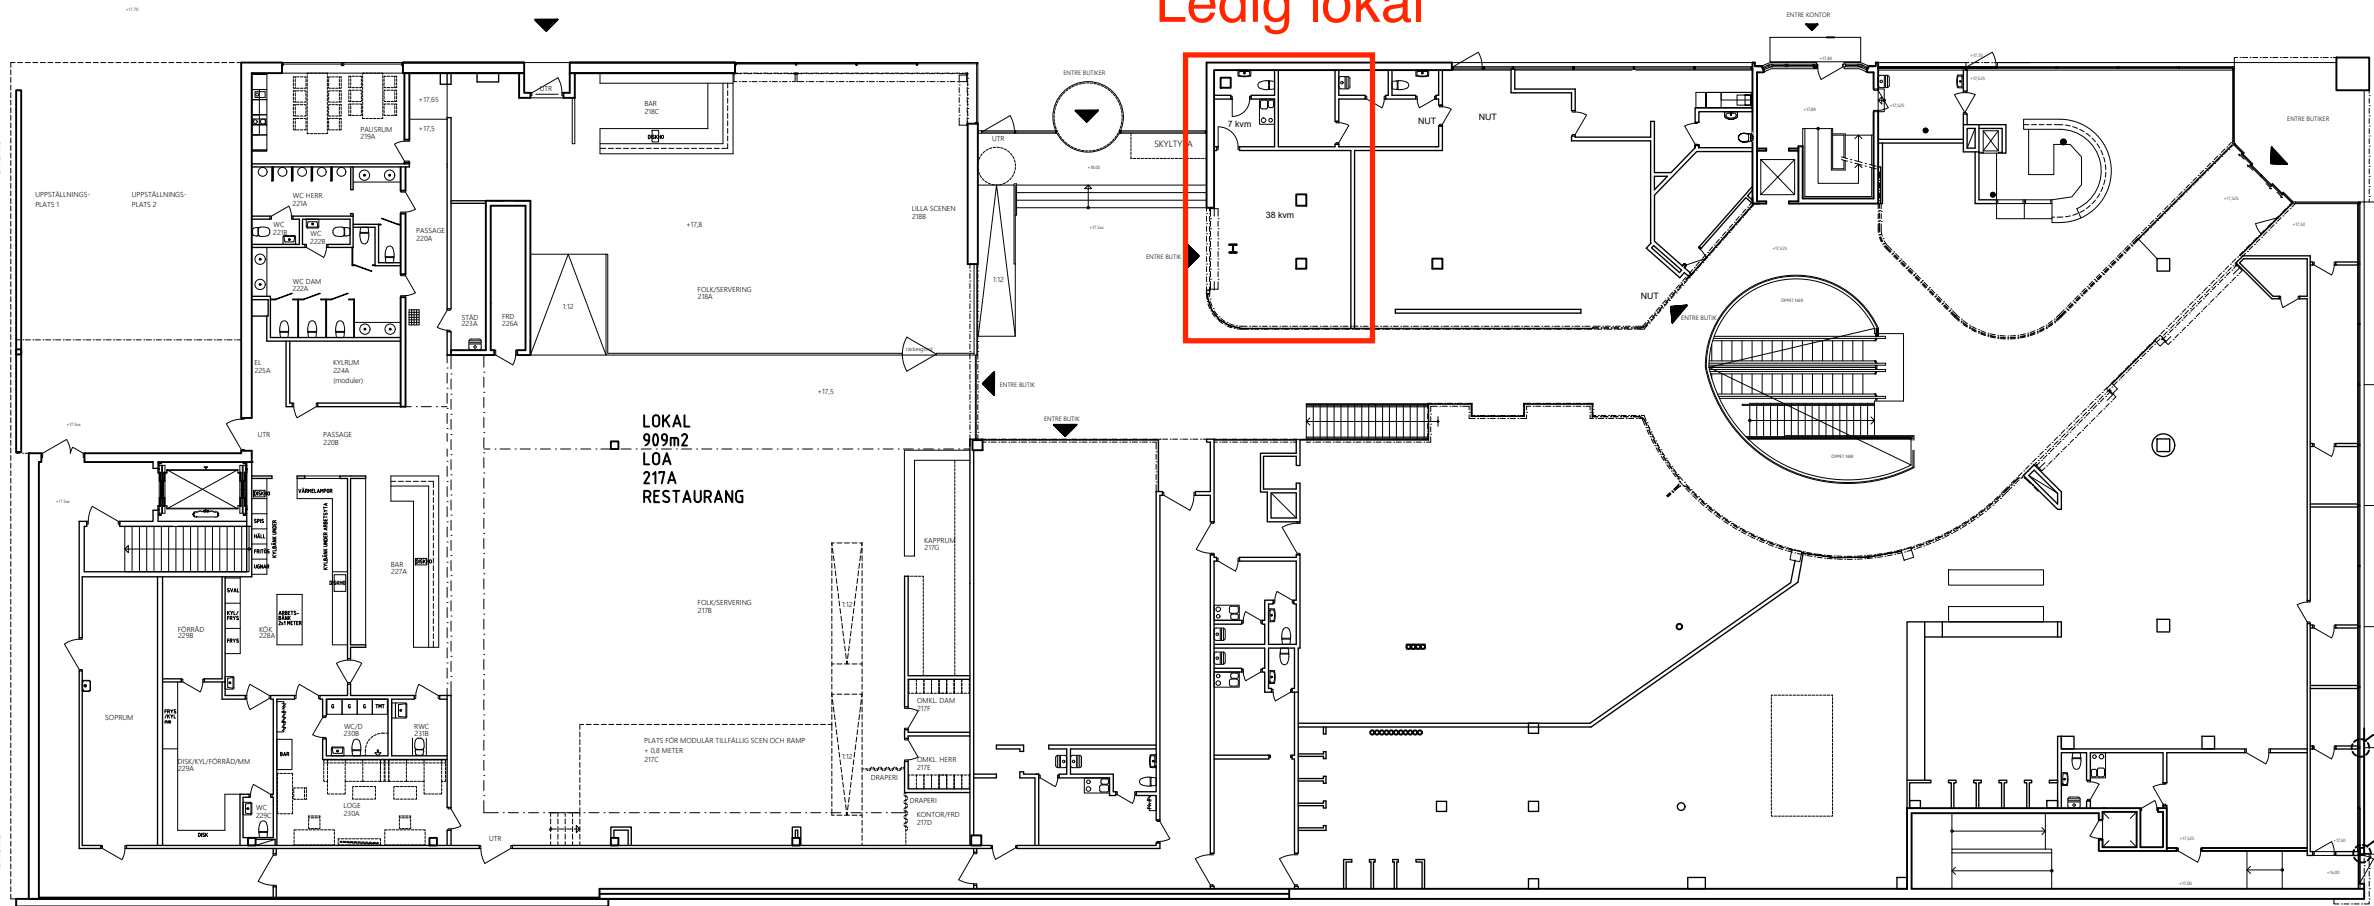

BET	ANT	ÄNDRINGEN AVSER	SIGN	DATUM	
FÖRHANDSKOPIA 240212					
Kv. BRYSEL 11, ÖRNSKÖLDSVIKS KOMMUN PORT 9					
		BYGGSIGURD AB Högbergsgatan 4 891 32 ÖRNSKÖLDSVIK 0660 - 821 20 byggsgurd@byggsgurd.se			
UPPDRAG NR 33332007	RITAD AV SS	HANDLÄGGARE SS			
DATUM 2024-XX-XX	ANSVARIG Stefan Schünemann				
ENTRÉPLAN "skiss"					
SKALA A1 1:150 A3 1:300	NUMMER A30-002		I BET		